



ZAKĄTEK ROMANOWSKA

R1

70.95 m²

4 pokoje

działka ok. 213 m²

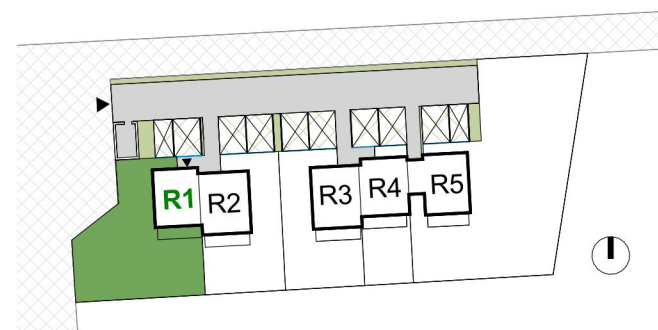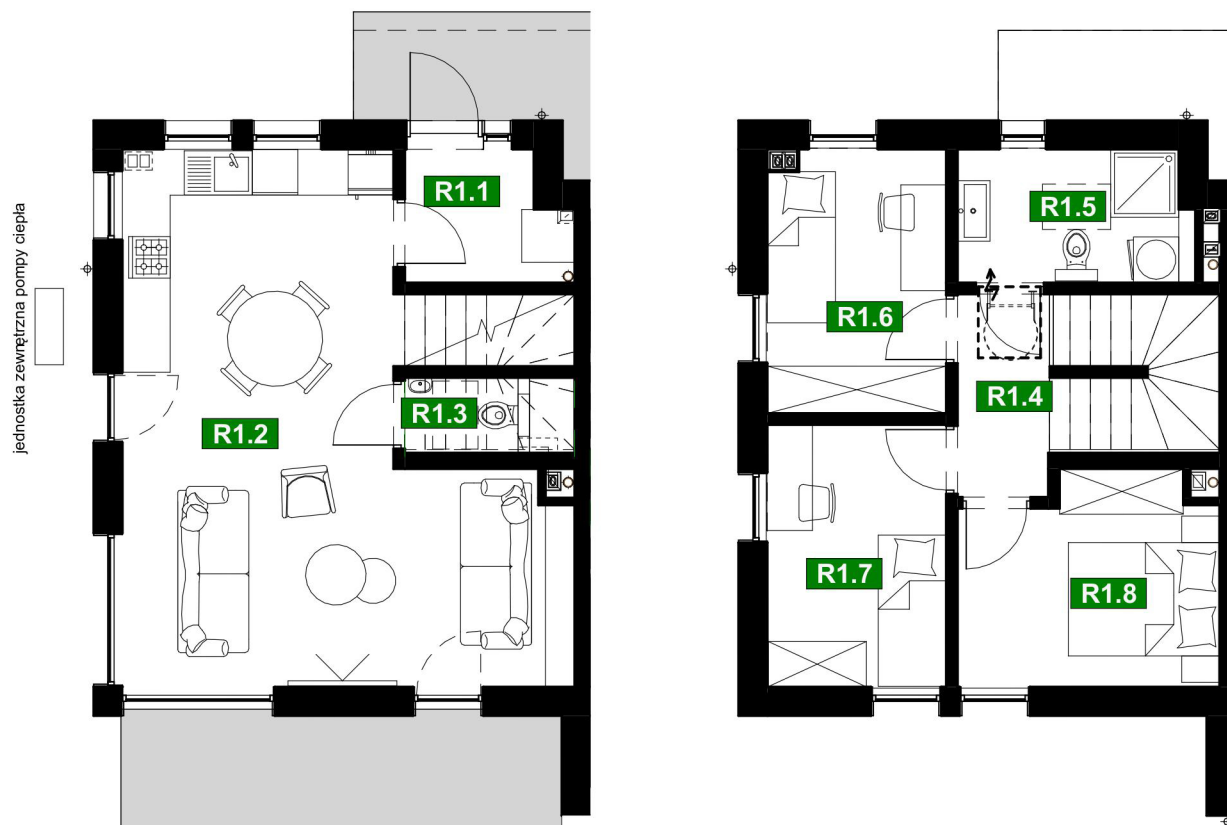

NR	POMIESZCZENIE	POW.
R1.1	Przedśionek	3.53 m ²
R1.2	Salon z aneksem kuchennym	32.17 m ²
R1.3	Toaleta	1.04 m ²
R1.4	Komunikacja	3.38 m ²
R1.5	Toaleta	5.42 m ²
R1.6	Pokój 3	8.14 m ²
R1.7	Pokój 2	8.21 m ²
R1.8	Pokój 1	9.06 m ²

SUMA:	70.95 m ²
-------	----------------------

Zakątek Romanowska

Maciej Gust

e-mail: gustmaciej1@gmail.com

tel. 792 220 249



0 1 2 3 4 5m
skala 1:100

Aranżacja domu jest poglądowa.

Powierzchnia użytkowa liczona zgodnie z "Rozporządzeniem Ministra Rozwoju z dnia 11 września 2020 r. w sprawie szczegółowego zakresu i formy projektu budowlanego" (Dz.U.2020 poz.1609) wraz z późniejszymi zmianami.



Powierzchnie mogą ulec zmianie w granicach +/-2%.

Karta lokalu ma charakter poglądowy i nie stanowi oferty handlowej w rozumieniu Kodeksu Cywilnego.

ZAKĄTEK ROMANOWSKA


R1

PODDASZE NIEUŻYTKOWE

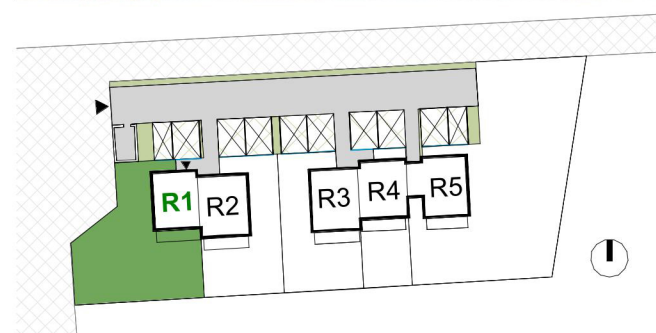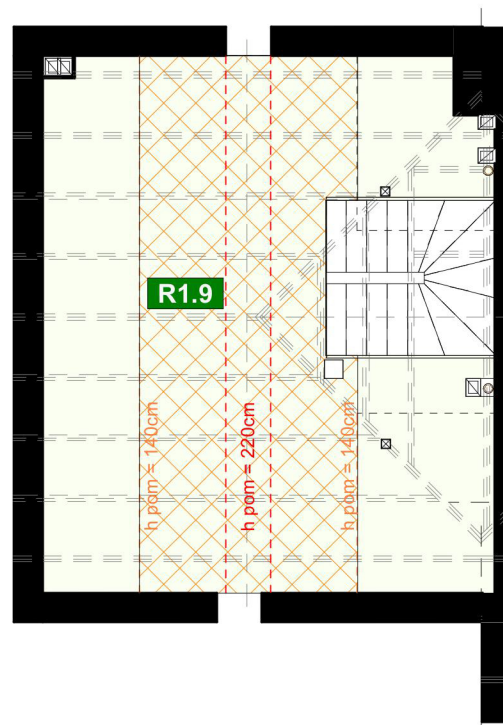

POWIERZCHNIA:

	Powierzchnia podłogi	37.11 m ²
	Powierzchnia powyżej h _{pom} =1,4m	19.60 m ²

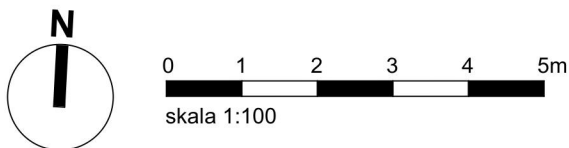

Aranżacja domu jest pogładowa.
Powierzchnia użytkowa liczona zgodnie z "Rozporządzeniem Ministra Rozwoju z dnia 11 września 2020 r. w sprawie szczegółowego zakresu i formy projektu budowlanego" (Dz.U.2020 poz.1609) wraz z późniejszymi zmianami. Powierzchnie mogą ulec zmianie w granicach +/-2%. Karta lokalu ma charakter pogładowy i nie stanowi oferty handlowej w rozumieniu Kodeksu Cywilnego a jedynie zaproszenie do zawarcia umowy.

Zakątek Romanowska
Maciej Gust
e-mail: gustmaciej1@gmail.com
tel. 792 220 249