

ZAKĄTEK ROMANOWSKA

R2

77.11 m²

4 pokoje

działka ok. 132 m²



NR	POMIESZCZENIE	POW.
R2.1	Przedsiónek	4.06 m ²
R2.2	Salon z aneksem kuchennym	34.89 m ²
R2.3	Toaleta	1.03 m ²
R2.4	Komunikacja	3.37 m ²
R2.5	Toaleta	6.26 m ²
R2.6	Pokój 1	8.23 m ²
R2.7	Pokój 2	8.92 m ²
R2.8	Pokój 3	10.35 m ²

SUMA: 77.11 m²

Zakątek Romanowska

Maciej Gust

e-mail: gustmaciej1@gmail.com

tel. 792 220 249

Aranżacja domu jest poglądowa.

Powierzchnia użytkowa liczona zgodnie z "Rozporządzeniem Ministra Rozwoju z dnia 11 września 2020 r. w sprawie szczegółowego zakresu i formy projektu budowlanego" (Dz.U.2020 poz.1609) wraz z późniejszymi zmianami.


Powierzchnie mogą ulec zmianie w granicach +/-2%.

Karta lokalu ma charakter poglądowy i nie stanowi oferty handlowej w rozumieniu Kodeksu Cywilnego.

ZAKĄTEK ROMANOWSKA

R2

PODDASZE NIEUŻYTKOWE

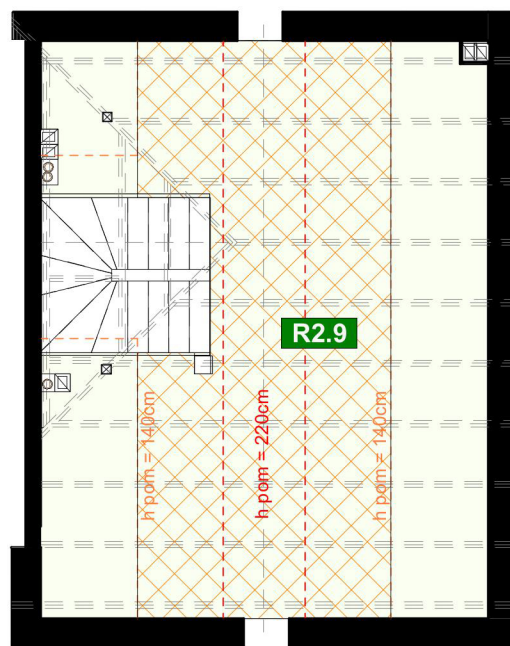

0 1 2 3 4 5m
skala 1:100

Aranżacja domu jest pogładowa.
Powierzchnia użytkowa liczona zgodnie z "Rozporządzeniem Ministra Rozwoju z dnia 11 września 2020 r. w sprawie szczegółowego zakresu i formy projektu budowlanego" (Dz.U.2020 poz.1609) wraz z późniejszymi zmianami. Powierzchnie mogą ulec zmianie w granicach $\pm 2\%$. Karta lokalu ma charakter pogładowy i nie stanowi oferty handlowej w rozumieniu Kodeksu Cywilnego a jedynie zaproszenie do zawarcia umowy.



POWIERZCHNIA:

	Powierzchnia podłogi	40.19 m ²
	Powierzchnia powyżej h.pom=1,4m	23.59 m ²

Zakątek Romanowska

Maciej Gust

e-mail: gustmaciej1@gmail.com

tel. 792 220 249